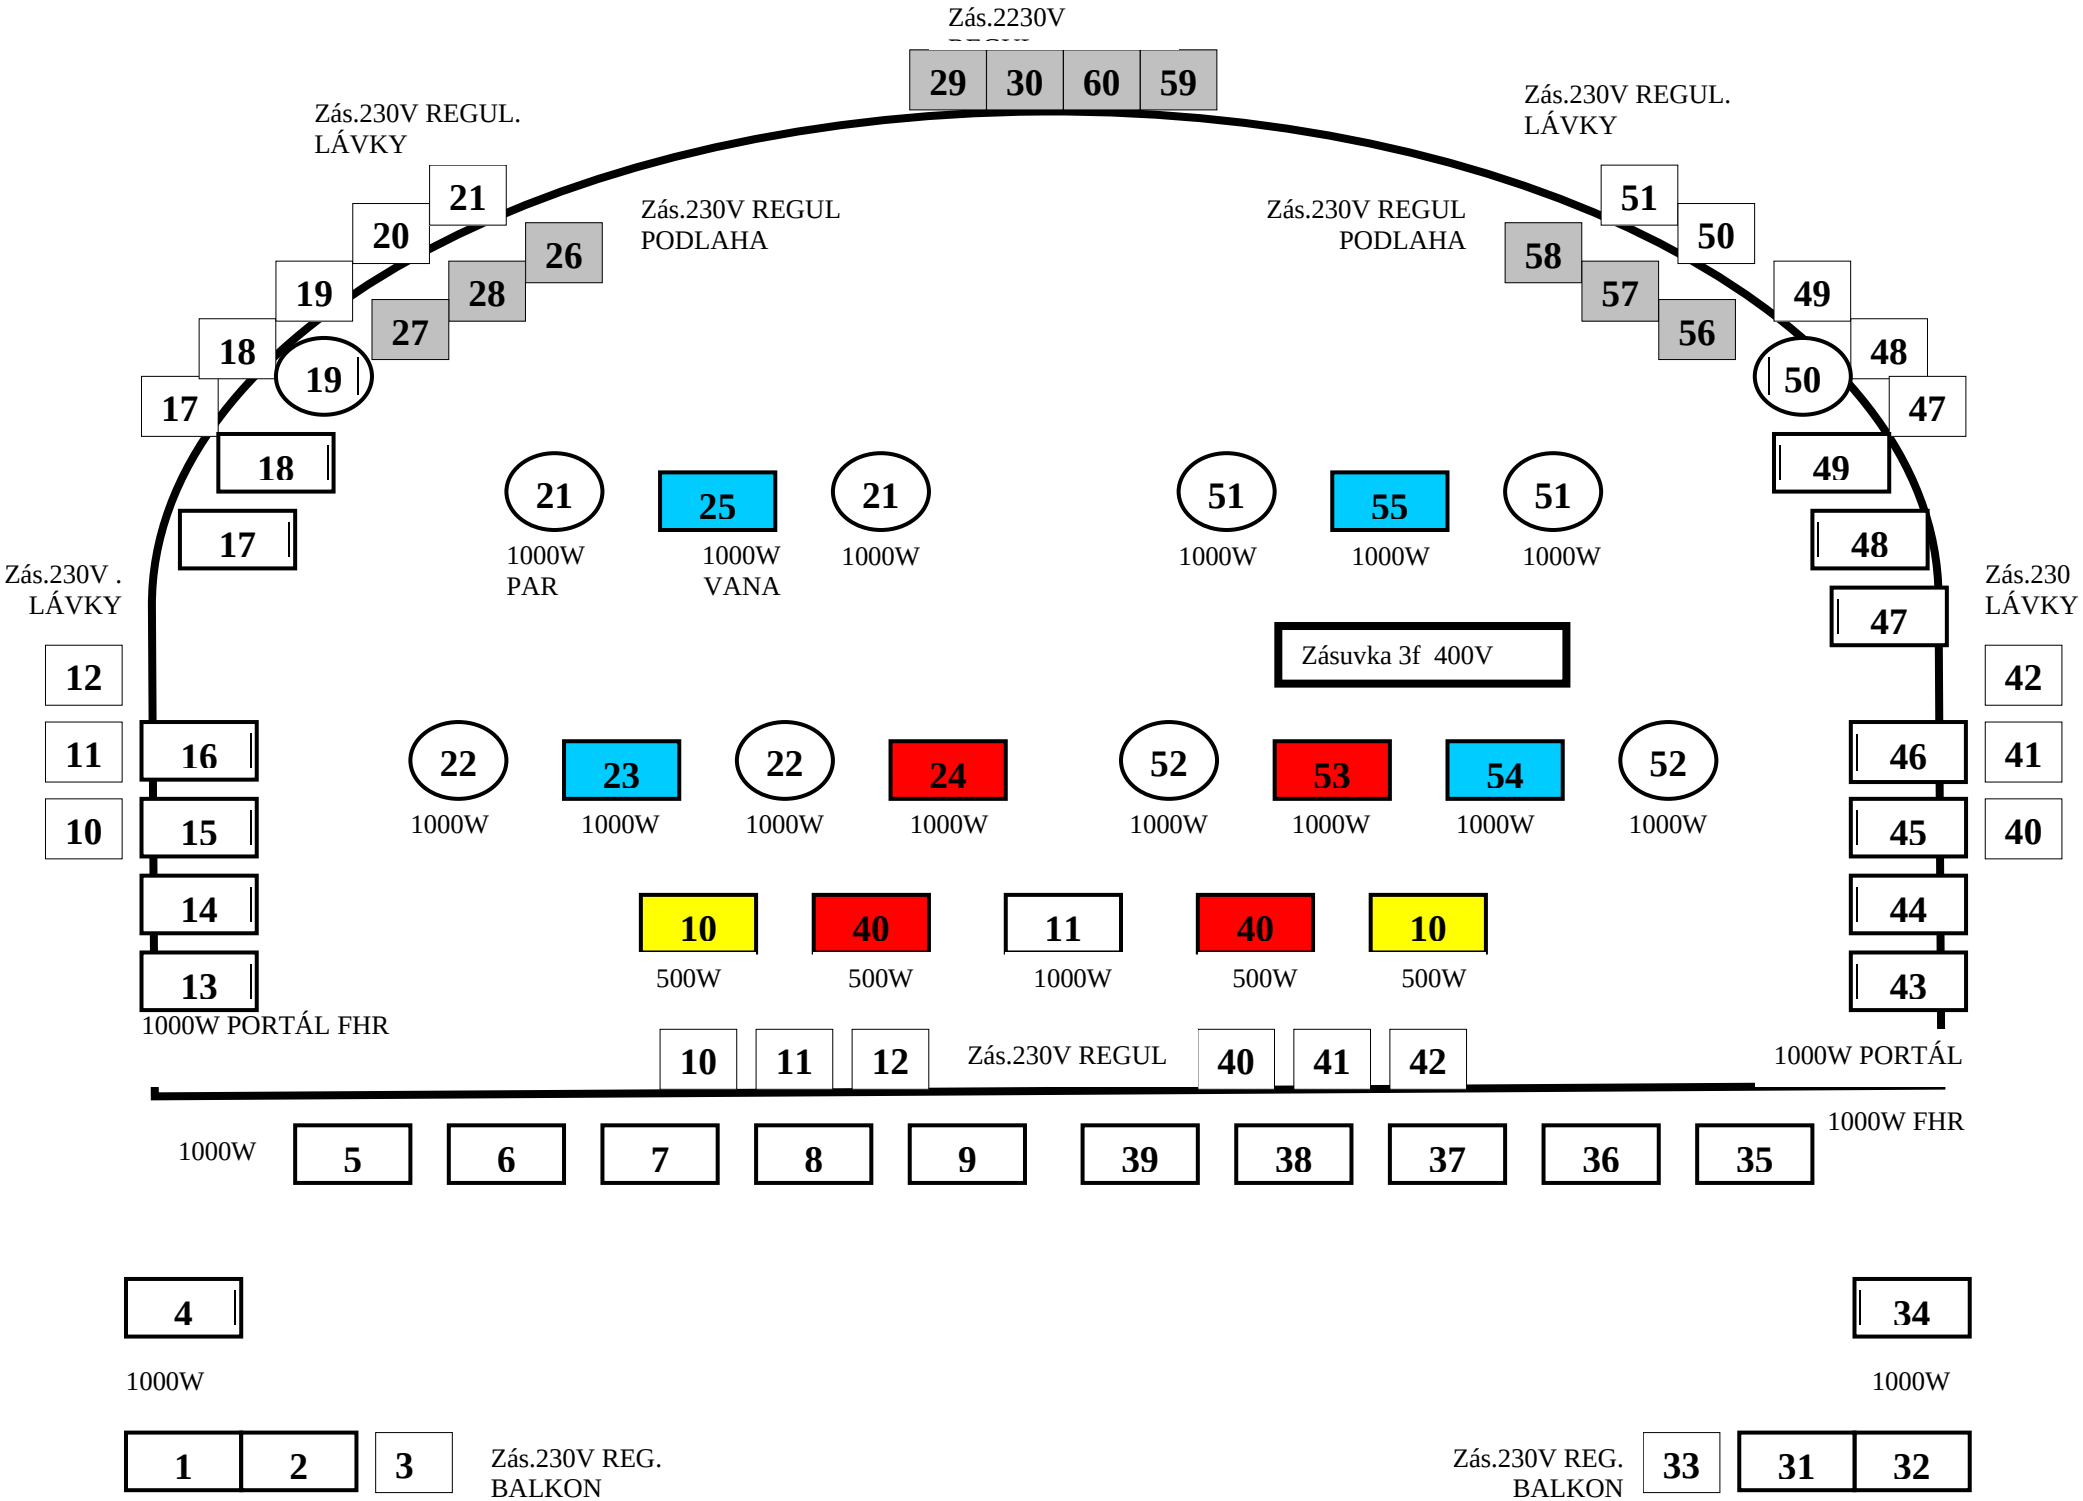
Zás.2230V
29 30 60 59
Zás.230V REGUL. LÁVKY
21 20 19 18 17
19 18 17
Zás.230V REGUL PODLAHA
26 28 27
Zás.230V REGUL PODLAHA
58 57 56
Zás.230V REGUL. LÁVKY
51 50 49 48 47
50 49 48 47
21 1000W PAR
25 1000W VANA
21 1000W
51 1000W
55 1000W
51 1000W
Zás.230V . LÁVKY
12 11 10
16 15 14 13
1000W PORTÁL FHR
Zásuvka 3f 400V
22 1000W
23 1000W
22 1000W
24 1000W
52 1000W
53 1000W
54 1000W
52 1000W
10 500W
40 500W
11 1000W
40 500W
10 500W
Zás.230 LÁVKY
42 41 40
46 45 44 43
1000W PORTÁL
10 11 12
Zás.230V REGUL
40 41 42
1000W
5 6 7 8 9 39 38 37 36 35
1000W FHR
4
1000W
34
1000W
1 2 3
Zás.230V REG. BALKON
Zás.230V REG. BALKON
33 31 32